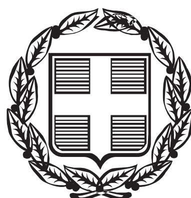


ΕΦΗΜΕΡΙΣ ΤΗΣ ΚΥΒΕΡΝΗΣΕΩΣ

ΤΗΣ ΕΛΛΗΝΙΚΗΣ ΔΗΜΟΚΡΑΤΙΑΣ

ΤΕΥΧΟΣ ΑΝΑΓΚΑΣΤΙΚΩΝ ΑΠΑΛΛΟΤΡΙΩΣΕΩΝ ΚΑΙ ΠΟΛΕΟΔΟΜΙΚΩΝ ΘΕΜΑΤΩΝ **Αρ. Φύλλου 175**

22 Μαΐου 2013

ΔΙΑΤΑΓΜΑΤΑ

Πολεοδομική μελέτη επέκτασης τμήματος της περιοχής του Αθλητικού Κέντρου στη θέση «Μαζαρέκο» της Δημοτικής Ενότητας Σπάτων Δήμου Σπάτων - Αρτέμιδος (ν. Αττικής).

Ο ΠΡΟΕΔΡΟΣ
ΤΗΣ ΕΛΛΗΝΙΚΗΣ ΔΗΜΟΚΡΑΤΙΑΣ

Έχοντας υπόψη:

1. Τις διατάξεις των άρθρων 43 (παρ. 1, 4 και 5), 44 (παρ. 1, 2 και 4) και 154 του Κώδικα Βασικής Πολεοδομικής Νομοθεσίας (Κ.Β.Π.Ν.), που κυρώθηκε με το άρθρο μόνο του από 14.7.1999 π.δ/τος (Δ 580).

2. Τις διατάξεις του άρθρου 7 του ν. 2508/1997 «Βιώσιμη οικιστική ανάπτυξη των πόλεων και οικισμών της χώρας και άλλες διατάξεις» (Α΄ 124).

3. Τις διατάξεις των άρθρων 7, 11, 12, 13, 14, 15 και 31 (παρ.1 και 2) του ν. 4067/2012 «Νέος Οικοδομικός Κανονισμός» (Α΄ 79).

4. Τις διατάξεις του άρθρου 90 του Κώδικα Νομοθεσίας για την Κυβέρνηση και τα κυβερνητικά όργανα, που κυρώθηκε με το άρθρο πρώτο του π.δ/τος 63/2005 (Α΄ 98).

5. Τις διατάξεις των άρθρων 1, 2, 283 και 286 του ν. 3852/ 2010 «Νέα Αρχιτεκτονική της Αυτοδιοίκησης και της Αποκεντρωμένης Διοίκησης - Πρόγραμμα Καλλικράτης» (Α' 87) και του άρθρου 1ου της υπ' αριθμ. 45892/11.8.2010 απόφασης του Υπουργού Εσωτερικών, Αποκέντρωσης και Ηλεκτρονικής Διακυβέρνησης «Πρωτοβάθμιοι και Δευτεροβάθμιοι Οργανισμοί Τοπικής Αυτοδιοίκησης της Χώρας κ.λπ.» (Β' 1292/2010, διόρθωση σφάλματος Β' 1623/2010).

6. Τις διατάξεις των άρθρων 35 και 36 του ν.4030/2011 «Νέος τρόπος έκδοσης αδειών δόμησης, ελέγχου κατασκευών και λοιπές διατάξεις» (Α΄ 249).

7. Την υπ' αρ. Υ46/6-7-2012 απόφαση του Πρωθυπουργού «Καθορισμός αρμοδιοτήτων του Αναπληρωτή Υπουργού Περιβάλλοντος, Ενέργειας και Κλιματικής Αλλαγής Σταύρου Καλαφάτη» (Β' 2101).

8. Την υπ' αρ. 67074/4959/6.10.1989 απόφαση των Υπουργών Γεωργίας και ΠΕΧΩΔΕ «Έγκριση γενικού πολεοδομικού σχεδίου (ΓΠΣ) των οικισμών Σπάτων και Χριστούπολις του Δήμου Σπάτων και του οικισμού Μπούρα των Δήμων Παιανίας και Σπάτων (Ν. Αττικής)», όπως αναδημοσιεύθηκε με την 63845/3187/10.2.1994 (Δ΄ 665) και τροποποιήθηκε με την 4878/1028/ 26.2.1999 (Δ΄ 250) όμοιες αποφάσεις.

9. Την υπ' αρ. 25424/2011 απόφαση του Αναπληρωτή Υπουργού Περιβάλλοντος, Ενέργειας και Κλιματικής Αλλαγής «Έγκριση πολεοδομικής προμελέτης της Ζώνης Αθλητικού Κέντρου στη θέση «Μαζαρέκο» της Δημοτικής Ενότητας Σπάτων του Δήμου Σπάτων - Αρτέμιδος (ν. Αττικής)».

10. Τα υπ' αρ. 768/13.3.2009 και 2633/21-7-2009 έγγραφα του Οργανισμού Ρυθμιστικού Σχεδίου Αθήνας.

11. Τα υπ' αρ. 14289/22.12.2008, 14364 πε/19.1.2009 και 1665/17.2.2009 έγγραφα της Β' Εφορείας Προϊστορικών και Κλασσικών Αρχαιοτήτων του Υπουργείου Πολιτισμού.

12. Το υπ' αρ. 10052 πε/21.1.2009 έγγραφο της 1ης Εφορείας Βυζαντινών Αρχαιοτήτων του Υπουργείου Πολιτισμού.

13. Το υπ' αρ. 4812/22.1.2009 έγγραφο της Δ/νσης ΟΚΚ του ΥΠΕΧΩΔΕ «Έγκριση της μελέτης Γεωλογικής Καταλληλότητας της περιοχής του Αθλητικού Κέντρου του Δήμου Σπάτων στα πλαίσια της αντίστοιχης μελέτης επέκτασης του σχεδίου πόλεως».

14. Την υπ' αρ. 5311/20.7.1998 πράξη χαρακτηρισμού της έκτασης ως μη δασικής του Δασαρχείου Πεντέλης.

15. Τις υπ' αρ. 156/2008, 191/2008 και 32/2009 γνωμοδοτήσεις του Δημοτικού Συμβουλίου Δήμου Σπάτων και τις 85/2011 και 223/2012 γνωμοδοτήσεις του Δημοτικού Συμβουλίου Σπάτων - Αρτέμιδος.

16. Το υπ' αρ. 11602/2-5-2011 έγγραφο του Δήμου Σπάτων - Αρτέμιδος.

17. Τις υπ' αρ. 247/2009 και 67/10.3.2011 γνωμοδοτήσεις του Κεντρικού Συμβουλίου Χωροταξίας, Οικισμού και Περιβάλλοντος και την 124/2012 γνωμοδότηση του Κεντρικού Συμβουλίου Πολεοδομικών Θεμάτων και Αμφισβητήσεων.

18. Το γεγονός ότι από τις κανονισπκές διατάξεις αυτού του διατάγματος δεν προκαλείται δαπάνη σε βάρος του κρατικού προϋπολογισμού και του προϋπολογισμού του οικείου ΟΤΑ.

19. Τις 214/2010, 51/2012 και 79/2013 γνωμοδοτήσεις του Συμβουλίου της Επικρατείας, με πρόταση του Αναπληρωτή Υπουργού Περιβάλλοντος, Ενέργειας και Κλιματικής Αλλαγής, αποφασίζουμε:

Άρθρο 1

Εγκρίνεται η επέκταση του εγκεκριμένου ρυμοτομικού σχεδίου της Δημοτικής Ενότητας Σπάτων του Δήμου Σπάτων - Αρτέμιδος (ν. Αττικής) σε τμήμα της περιοχής του Αθλητικού Κέντρου στη θέση «Μαζαρέκο» με τον καθορισμό οικοδομήσιμων χώρων, οδών, πεζοδρόμων, κοινοχρήστων χώρων - Parking (ΚΧ-Ρ), κοινοχρήστων χώρων, όπως οι ρυθμίσεις αυτές φαίνονται στα τρία (3) σχετικά πρωτότυπα διαγράμματα σε κλίμακα 1:1.000 που θεωρήθηκαν από τον Προϊστάμενο της Διεύθυνσης Τοπογραφικών Εφαρμογών με την αρ. 20112/2013 πράξη του και που αντίτυπα τους σε φωτοσμίκρυνση δημοσιεύονται με το παρόν διάταγμα.

Άρθρο 2

Εγκρίνεται, όπως διατυπώνεται στα επόμενα άρθρα, ο πολεοδομικός κανονισμός της περιοχής της οποίας το πολεοδομικό σχέδιο εγκρίνεται με το άρθρο 1 του παρόντος.

Άρθρο 3

Στην περιοχή της οποίας το σχέδιο εγκρίνεται με το άρθρο 1 του παρόντος καθορίζεται η χρήση αθλητικού κέντρου (όπως κλειστού σταδίου στίβου και αθλοπαιδιών, κλειστού κολυμβητηρίου, ανοικτών γηπέδων προπονήσεων, αθλοπαιδιών).

Άρθρο 4

Στο πρόσωπο των οικοπέδων οικοδομημένων ή μη, επιβάλλεται προκήπιο πλάτους, τεσσάρων (4) μέτρων, όπως φαίνεται στο διάγραμμα του άρθρου 1.

Άρθρο 5

Τα ελάχιστα όρια εμβαδού και προσώπου καθώς και οι λοιποί όροι και περιορισμοί δόμησης των οικοπέδων ορίζονται κατά Τομείς Ι και ΙΙ, ως εξής:

Α. Τομέας Ι: ορίζεται αρτιότητα 2.000 τ.μ. και αποτελείται από τα Ο.Τ.: 02, 05 και 07
1. Ελάχιστο πρόσωπο: τριάντα (30) μέτρα
2. Ποσοστό κάλυψης: 20%
3. Μέγιστο ύψος: κατά ΝΟΚ (ν. 4067/2012)
4. Συντελεστής Δόμησης: 0,1
Β. Τομέας ΙΙ (ΟΤ 6): ορίζεται αρτιότητα 10.000 τ.μ. και αποτελείται από το Ο.Τ.: 06
1. Ελάχιστο πρόσωπο: σαράντα (40) μέτρα
2. Ποσοστό κάλυψης: 20%
3. Μέγιστο επιτρεπόμενο ύψος: κατά ΝΟΚ (ν. 4067/2012)
4. Συντελεστής δόμησης: 0,1

Άρθρο 6

Καθορίζονται οι παρακάτω προϋποθέσεις δόμησης στις δύο Ζώνες (ΚΠ1, ΚΠ2) γεωλογικής καταλληλότητας της ως άνω περιοχής:

α) Τα κτιριακά έργα να θεμελιώνονται στο υποκείμενο πλειοστοκαινικό υπόβαθρο μετά την αφαίρεση του εδαφικού μανδύα μετά από εκπόνηση γεωτεχνικής μελέτης (κατηγορία εδάφους Γ).

β) Επιβάλλεται η γεωτεχνική μελέτη ευστάθειας πρανών στις περιπτώσεις που κατά την διαμόρφωση του χώρου δημιουργηθούν μόνιμα τεχνητά πρανή, ύψους μεγαλύτερου των 2 μέτρων και κλίσης μεγαλύτερης του 50%.

γ) Επιπλέον στη Ζώνη ΠΚ2 επιβάλλεται η απομάκρυνση των τεχνητών επιχώσεων πριν τη θεμελίωση.

Άρθρο 7

Η ισχύς του παρόντος διατάγματος αρχίζει από τη δημοσίευση του στην Εφημερίδα της Κυβερνήσεως.

Στον Υπουργό Περιβάλλοντος, Ενέργειας και Κλιματικής Αλλαγής αναθέτουμε την δημοσίευση και εκτέλεση του παρόντος διατάγματος.

Αθήνα, 29 Απριλίου 2013


Ο ΠΡΟΕΔΡΟΣ ΤΗΣ ΔΗΜΟΚΡΑΤΙΑΣ

ΚΑΡΟΛΟΣ ΓΡ. ΠΑΠΟΥΛΙΑΣ

Ο ΑΝΑΠΛΗΡΩΤΗΣ ΥΠΟΥΡΓΟΣ ΠΕΡΙΒΑΛΛΟΝΤΟΣ,
ΕΝΕΡΓΕΙΑΣ ΚΑΙ ΚΛΙΜΑΤΙΚΗΣ ΑΛΛΑΓΗΣ

ΣΤΑΥΡΟΣ ΚΑΛΑΦΑΤΗΣ

04928-42000/1

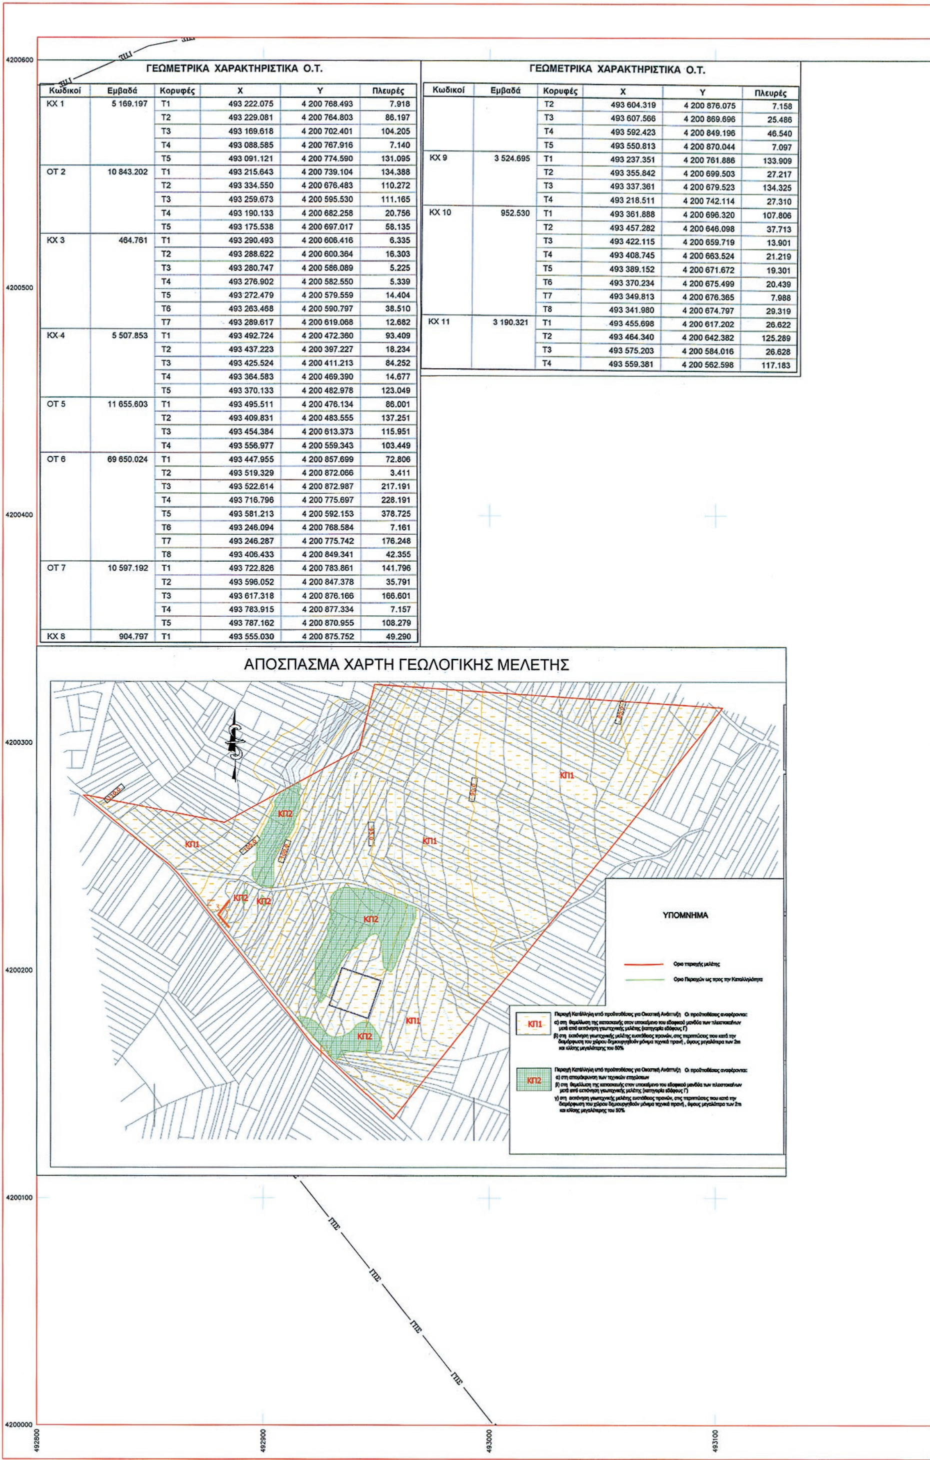

ΓΕΩΜΕΤΡΙΚΑ ΧΑΡΑΚΤΗΡΙΣΤΙΚΑ Ο.Τ.

Κωδικοί	Εμβαδά	Κορυφές	X	Y	Πλευρές
ΚΧ 1	5 169.197	Τ1	493 222.075	4 200 768.493	7.918
		Τ2	493 229.081	4 200 764.803	86.197
		Τ3	493 169.618	4 200 702.401	104.205
		Τ4	493 088.585	4 200 767.916	7.140
		Τ5	493 091.121	4 200 774.590	131.095
ΟΤ 2	10 843.202	Τ1	493 215.643	4 200 739.104	134.388
		Τ2	493 334.550	4 200 676.483	110.272
		Τ3	493 259.673	4 200 595.530	111.165
		Τ4	493 190.133	4 200 682.258	20.756
		Τ5	493 175.538	4 200 697.017	58.135
ΚΧ 3	464.761	Τ1	493 290.493	4 200 606.416	6.335
		Τ2	493 288.622	4 200 600.364	16.303
		Τ3	493 280.747	4 200 586.089	5.225
		Τ4	493 276.902	4 200 582.550	5.339
		Τ5	493 272.479	4 200 579.559	14.404
		Τ6	493 263.468	4 200 590.797	38.510
		Τ7	493 289.617	4 200 619.068	12.682
ΚΧ 4	5 507.853	Τ1	493 492.724	4 200 472.360	93.409
		Τ2	493 437.223	4 200 397.227	18.234
		Τ3	493 425.524	4 200 411.213	84.252
		Τ4	493 364.583	4 200 469.390	14.677
		Τ5	493 370.133	4 200 482.978	123.049
ΟΤ 5	11 655.603	Τ1	493 495.511	4 200 476.134	86.001
		Τ2	493 409.831	4 200 483.555	137.251
		Τ3	493 454.384	4 200 613.373	115.951
		Τ4	493 556.977	4 200 559.343	103.449
ΟΤ 6	69 650.024	Τ1	493 447.955	4 200 857.699	72.806
		Τ2	493 519.329	4 200 872.066	3.411
		Τ3	493 522.614	4 200 872.987	217.191
		Τ4	493 716.796	4 200 775.697	228.191
		Τ5	493 581.213	4 200 592.153	378.725
		Τ6	493 246.094	4 200 768.584	7.161
		Τ7	493 246.287	4 200 775.742	176.248
		Τ8	493 406.433	4 200 849.341	42.355
ΟΤ 7	10 597.192	Τ1	493 722.826	4 200 783.861	141.796
		Τ2	493 596.052	4 200 847.378	35.791
		Τ3	493 617.318	4 200 876.166	166.601
		Τ4	493 783.915	4 200 877.334	7.157
		Τ5	493 787.162	4 200 870.955	108.279
ΚΧ 8	904.797	Τ1	493 555.030	4 200 875.752	49.290

ΓΕΩΜΕΤΡΙΚΑ ΧΑΡΑΚΤΗΡΙΣΤΙΚΑ Ο.Τ.

Κωδικοί	Εμβαδά	Κορυφές	X	Y	Πλευρές
		Τ2	493 604.319	4 200 876.075	7.158
		Τ3	493 607.566	4 200 869.696	25.486
		Τ4	493 592.423	4 200 849.196	46.540
		Τ5	493 550.813	4 200 870.044	7.097
ΚΧ 9	3 524.695	Τ1	493 237.351	4 200 761.886	133.909
		Τ2	493 355.842	4 200 699.503	27.217
		Τ3	493 337.361	4 200 679.523	134.325
		Τ4	493 218.511	4 200 742.114	27.310
ΚΧ 10	952.530	Τ1	493 361.888	4 200 696.320	107.806
		Τ2	493 457.282	4 200 646.098	37.713
		Τ3	493 422.115	4 200 659.719	13.901
		Τ4	493 408.745	4 200 663.524	21.219
		Τ5	493 389.152	4 200 671.672	19.301
		Τ6	493 370.234	4 200 675.499	20.439
		Τ7	493 349.813	4 200 676.365	7.988
		Τ8	493 341.980	4 200 674.797	29.319
ΚΧ 11	3 190.321	Τ1	493 455.698	4 200 617.202	26.622
		Τ2	493 464.340	4 200 642.382	125.289
		Τ3	493 575.203	4 200 584.016	26.628
		Τ4	493 559.381	4 200 562.598	117.183

Μέτρο γραμμικής παραμόρφωσης (Κ)
στο κέντρο φύλλου : 0.9996

Ε.Γ.Σ.Α. 87 (Ελληνικό Γεωδαιτικό Σύστημα Αναφοράς)
Ελλειψοειδές GRS 80 α=6378137 φ=1/298.2572236
Εγκάρσια Μερκατορική Προβολή
Κεντρικός Μεσημβρινός λο = 24 Κο = 0,9996
Στον Κεντρικό Μεσημβρινό Αναφοράς το χ = 500.000
Γεωγραφικό Πλάτος Αναφοράς 00φ 00 00"

Β.Γ. Βορράς Γεωγραφικός
Β.Μ. Βορράς Μαγνητικός
Β.Τ. Βορράς Τετραγωνισμού
Σύγκλιση Μεσημβρινών (γ)
Μαγνητική Απόκλιση (Α) : το
αυξανόμενη κατά XXXXXX ανά έτος

ΕΘΝΙΚΟ ΤΥΠΟΓΡΑΦΕΙΟ
Για τεχνικούς λόγους στο σχεδιάγραμμα, έγινε σμίκρυνση, κατά ποσοστό 30%


ΕΓΚΕΚΡΙΜΕΝΟ ΤΟΠΙΚΟ ΡΥΜΟΤΟΜΙΚΟ ΣΧΕΔΙΟ
ΔΗΜΟΣ ΣΠΑΤΩΝ (ΦΕΚ 805/Δ/13-9-2004)
ΚΧ 3
ΚΧ 11
ΟΤ 5
Ι
(Α.Κ.)
ΚΧ 4
ΟΔΟΣ ΑΓΙΩΝ ΑΠΟΣΤΟΛΩΝ ΠΕΤΡΟΥ & ΠΑΥΛΟΥ
ΕΚΤΟΣ ΣΧΕΔΙΟΥ - ΕΚΤΟΣ ΓΠΣ
ΠΕΡΙΟΧΗ Ζ.Π.Α.
ΠΕΡΙΟΧΗ ΕΚΤΟΣ ΣΧΕΔΙΟΥ
493200
493300
493400
493500
493600
ΥΠΟΥΡΓΕΙΟ ΠΕΡΙΒΑΛΛΟΝΤΟΣ
ΕΝΕΡΓΕΙΑΣ & ΚΛΙΜΑΤΙΚΗΣ ΑΛΛΑΓΗΣ
ΑΡΙΘ. ΠΡΑΞΕΩΣ: 20112/13
ΣΥΝΟΔΕΥΕΙ ΤΟ Π. ΔΙΑΤΑΓΜΑ ΠΕΡΙ
ΑΘΗΝΑ, 19 Απριλίου 2013.
Ο
ΔΙΕΥΘΥΝΤΗΣ
ΑΝΑΣΤ. ΜΕΘΕΝΙΤΗΣ
ΕΛΛΗΝΙΚΗ ΔΗΜΟΚΡΑΤΙΑ
Αρ. Φακ 41/13
Αρ. σχ. 3

Δ Η Μ Ο Σ   Σ Π Α Τ Ω Ν

ΥΠΟΜΝΗΜΑ

ΥΠΟΥΡΓΕΙΟ ΠΕΡΙΒΑΛΛΟΝΤΟΣ
ΕΝΕΡΓΕΙΑΣ & ΚΛΙΜΑΤΙΚΗΣ ΑΛΛΑΓΗΣ

ΟΡΙΑ ΕΝΟΤΗΤΩΝ

ΓΠΣ — ΟΡΙΟ ΓΠΣ
ΟΡΙΟ ΣΧΕΔΙΟΥ
ΟΡΙΟ ΖΠΑ (Νόμος 2338 ΦΕΚ 202Α/95)

ΡΥΜΟΤΟΜΙΑ

ΡΥΜΟΤΟΜΙΚΗ ΓΡΑΜΜΗ
ΟΙΚΟΔΟΜΙΚΗ ΓΡΑΜΜΗ
ΠΡΟΤΕΙΝΟΜΕΝΗ ΡΥΜΟΤΟΜΙΚΗ ΓΡΑΜΜΗ ΠΕΡΙΟΧΗΣ ΠΕ6 (ΥΠΟ ΕΝΤΑΞΗ)
ΥΦΙΣΤΑΜΕΝΗ ΡΥΜΟΤΟΜΙΚΗ ΓΡΑΜΜΗ
ΟΤ 1 — ΟΙΚΟΔΟΜΙΚΟ ΤΕΤΡΑΓΩΝΟ
4 — ΠΛΑΤΟΣ ΠΡΑΣΙΑΣ
I (Α.Κ.) — ΤΟΜΕΑΣ I ΑΡΤΙΟΤΗΣ: 2000 τ.μ.
II (Α.Κ.) — ΤΟΜΕΑΣ II ΑΡΤΙΟΤΗΣ: 10000 τ.μ.
ΟΡΙΟ ΙΔΙΟΚΤΗΣΙΑΣ
ΣΥΡΜΑΤΟΠΛΕΓΜΑ
Κολόνα ΔΕΗ

ΚΟΙΝΟΧΡΗΣΤΟΙ ΧΩΡΟΙ

ΚΧ — ΚΟΙΝΟΧΡΗΣΤΟΣ ΧΩΡΟΣ
ΠΡΑΣΙΑ
ΠΕΖΟΔΡΟΜΟΣ
Πεζόδρομος — ΠΕΖΟΔΡΟΜΟΣ
ΤΟΠΙΚΟ ΡΥΜΟΤΟΜΙΚΟ (ΦΕΚ 805/Δ/13-9-2004)
P — ΥΠΑΙΘΡΙΟΣ ΧΩΡΟΣ ΣΤΑΘΜΕΥΣΗΣ

ΟΡΟΙ ΔΟΜΗΣΗΣ

ΤΟΜΕΙΣ	Σ.Δ.	ΑΡΤΙΟΤΗΤΑ	ΚΑΛΥΨΗ	ΥΨΟΣ
I Αθλητικό Κέντρο	0.1	Ε =2.000 τ.μ. Πρ.=30 μ.	40%	κατά Γ.Ο.Κ.
II Αθλητικό Κέντρο	0.1	Ε =10.000 τ.μ. Πρ.=40 μ.	40%	κατά Γ.Ο.Κ.

Ε Λ Λ Η Ν Ι Κ Η   Δ Η Μ Ο Κ Ρ Α Τ Ι Α

ΥΠΟΥΡΓΕΙΟ ΠΕΡΙΒΑΛΛΟΝΤΟΣ
ΕΝΕΡΓΕΙΑΣ & ΚΛΙΜΑΤΙΚΗΣ ΑΛΛΑΓΗΣ

Δ Η Μ Ο Σ   Σ Π Α Τ Ω Ν

Μ Ε Λ Ε Τ Η
Π Ο Λ Ε Ο Δ Ο Μ Ι Κ Η   Μ Ε Λ Ε Τ Η   Ε Ν Τ Α Ξ Η Σ
Α Θ Λ Η Τ Ι Κ Ο   Κ Ε Ν Τ Ρ Ο   Ι

Ομάδα μελέτης:

μελετητές:

ΝΙΚΟΣ ΓΡΟΖΟΠΟΥΛΟΣ
Αρχιτέκτων - Πολεοδόμος

ΛΟΥΚΑΣ ΚΑΝΤΑΡΗΣ
Τοπογράφος Μηχ/κός

επιστημονικοί συνεργάτες

ΜΑΡΑ ΓΡΟΖΟΠΟΥΛΟΥ
Χωροτακτης - Πολεοδόμος

ΠΑΝΑΓΙΩΤΗΣ ΜΠΕΡΔΟΣ
Τεχν. Τοπογραφος (G.I.S.)

ΜΙΧΑΛΗΣ ΛΙΟΝΗΣ
Γεωλόγος

στάδιο μελέτης : Π Ο Λ Ε Δ Ο Μ Ι Κ Η   Μ Ε Λ Ε Τ Η

Θέμα σχεδίου: ΡΥΜΟΤΟΜΙΚΟ ΣΧΕΔΙΟ

ΔΙΑΓΡΑΜΜΑ ΣΥΝΔΕΣΗΣ ΦΥΛΛΩΝ

04928-42006/1	04936-42006/1	
04928-42000/1		


Χάρτης: Π.1.2

Κλίμακα: 1:1000

Ημερομηνία: ΦΕΒΡΟΥΑΡΙΟΣ 2009

Μελετητές:


Επιβλέποντες:

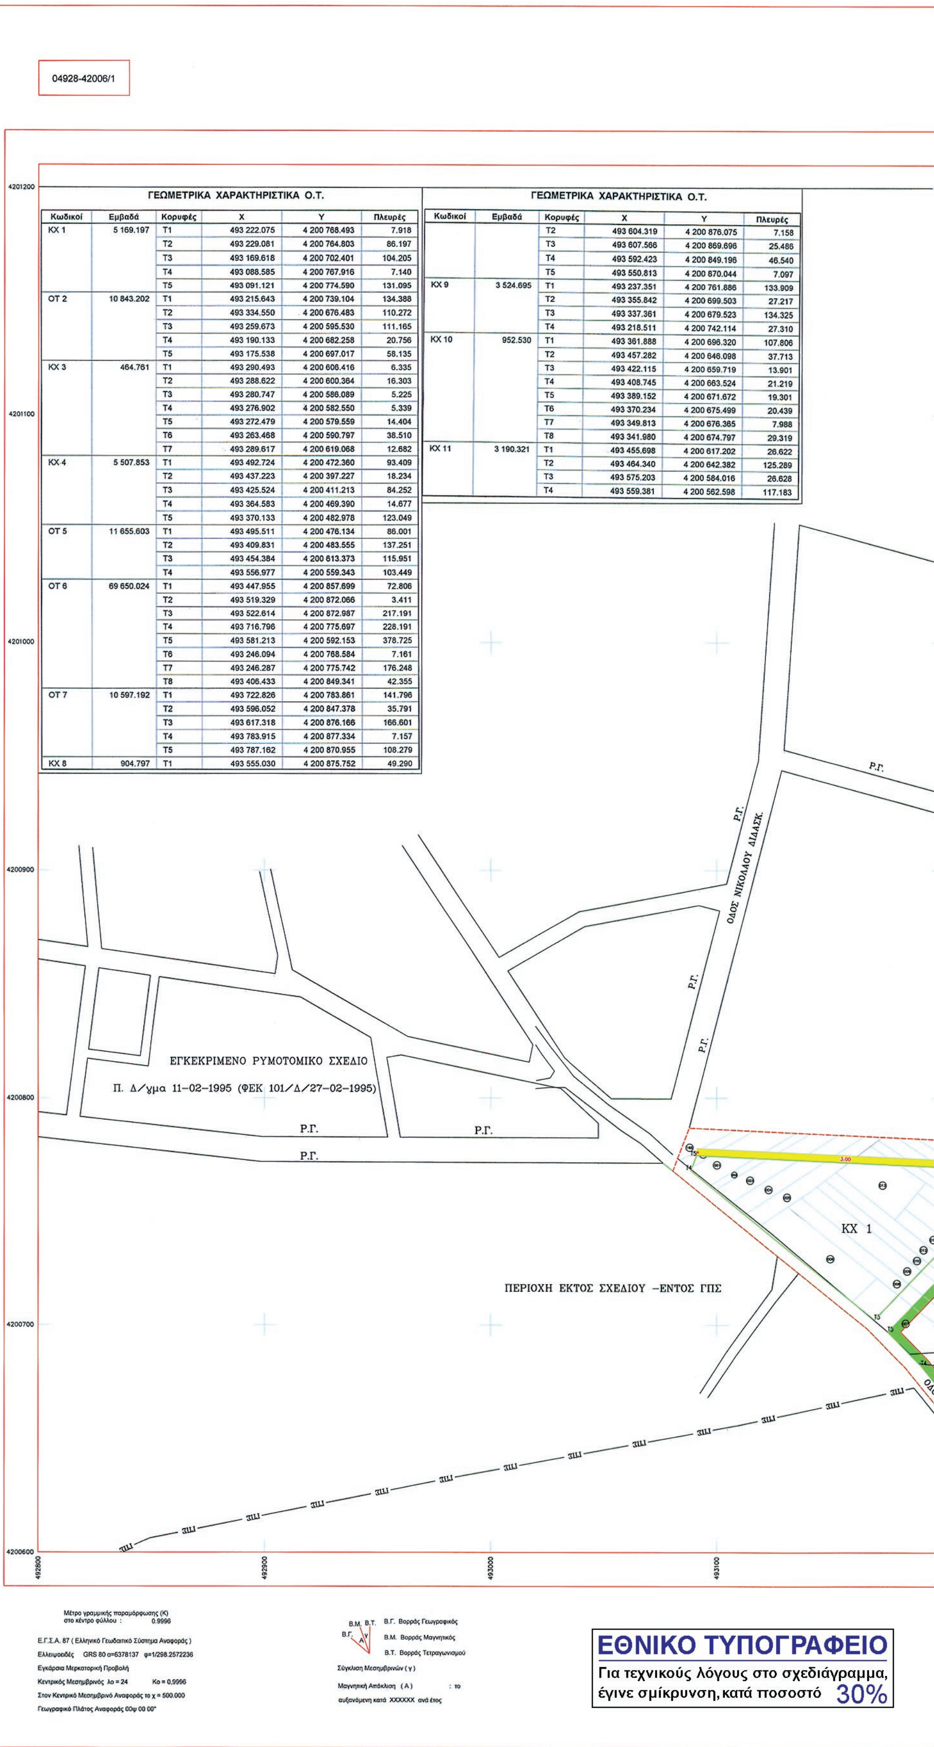

04928-42006/1

ΓΕΩΜΕΤΡΙΚΑ ΧΑΡΑΚΤΗΡΙΣΤΙΚΑ Ο.Τ.

Κωδικοί	Εμβαδά	Κορυφές	X	Y	Πλευρές
ΚΧ 1	5 169.197	Τ1	493 222.075	4 200 768.493	7.918
		Τ2	493 229.081	4 200 764.803	86.197
		Τ3	493 169.618	4 200 702.401	104.205
		Τ4	493 088.585	4 200 767.916	7.140
		Τ5	493 091.121	4 200 774.590	131.095
ΟΤ 2	10 843.202	Τ1	493 215.643	4 200 739.104	134.388
		Τ2	493 334.550	4 200 676.483	110.272
		Τ3	493 259.673	4 200 595.530	111.165
		Τ4	493 190.133	4 200 682.258	20.756
		Τ5	493 175.538	4 200 697.017	58.135
ΚΧ 3	464.761	Τ1	493 290.493	4 200 606.416	6.335
		Τ2	493 288.622	4 200 600.364	16.303
		Τ3	493 280.747	4 200 586.089	5.225
		Τ4	493 276.902	4 200 582.550	5.339
		Τ5	493 272.479	4 200 579.559	14.404
		Τ6	493 263.468	4 200 590.797	38.510
		Τ7	493 289.617	4 200 619.068	12.682
ΚΧ 4	5 507.853	Τ1	493 492.724	4 200 472.360	93.409
		Τ2	493 437.223	4 200 397.227	18.234
		Τ3	493 425.524	4 200 411.213	84.252
		Τ4	493 364.583	4 200 469.390	14.677
		Τ5	493 370.133	4 200 482.978	123.049
ΟΤ 5	11 655.603	Τ1	493 495.511	4 200 476.134	86.001
		Τ2	493 409.831	4 200 483.555	137.251
		Τ3	493 454.384	4 200 613.373	115.951
		Τ4	493 556.977	4 200 559.343	103.449
ΟΤ 6	69 650.024	Τ1	493 447.955	4 200 857.699	72.806
		Τ2	493 519.329	4 200 872.066	3.411
		Τ3	493 522.614	4 200 872.987	217.191
		Τ4	493 716.796	4 200 775.697	228.191
		Τ5	493 581.213	4 200 592.153	378.725
		Τ6	493 246.094	4 200 768.584	7.161
		Τ7	493 246.287	4 200 775.742	176.248
		Τ8	493 406.433	4 200 849.341	42.355
ΟΤ 7	10 597.192	Τ1	493 722.826	4 200 783.861	141.796
		Τ2	493 596.052	4 200 847.378	35.791
		Τ3	493 617.318	4 200 876.166	166.601
		Τ4	493 783.915	4 200 877.334	7.157
		Τ5	493 787.162	4 200 870.955	108.279
ΚΧ 8	904.797	Τ1	493 555.030	4 200 875.752	49.290
		Τ2	493 604.319	4 200 876.075	7.158
		Τ3	493 607.566	4 200 869.696	25.486
		Τ4	493 592.423	4 200 849.196	46.540
		Τ5	493 550.813	4 200 870.044	7.097
ΚΧ 9	3 524.695	Τ1	493 237.351	4 200 761.886	133.909
		Τ2	493 355.842	4 200 699.503	27.217
		Τ3	493 337.361	4 200 679.523	134.325
		Τ4	493 218.511	4 200 742.114	27.310
ΚΧ 10	952.530	Τ1	493 361.888	4 200 696.320	107.806
		Τ2	493 457.282	4 200 646.098	37.713
		Τ3	493 422.115	4 200 659.719	13.901
		Τ4	493 408.745	4 200 663.524	21.219
		Τ5	493 389.152	4 200 671.672	19.301
		Τ6	493 370.234	4 200 675.499	20.439
		Τ7	493 349.813	4 200 676.365	7.988
		Τ8	493 341.980	4 200 674.797	29.319
ΚΧ 11	3 190.321	Τ1	493 455.698	4 200 617.202	26.622
		Τ2	493 464.340	4 200 642.382	125.289
		Τ3	493 575.203	4 200 584.016	26.628
		Τ4	493 559.381	4 200 562.598	117.183

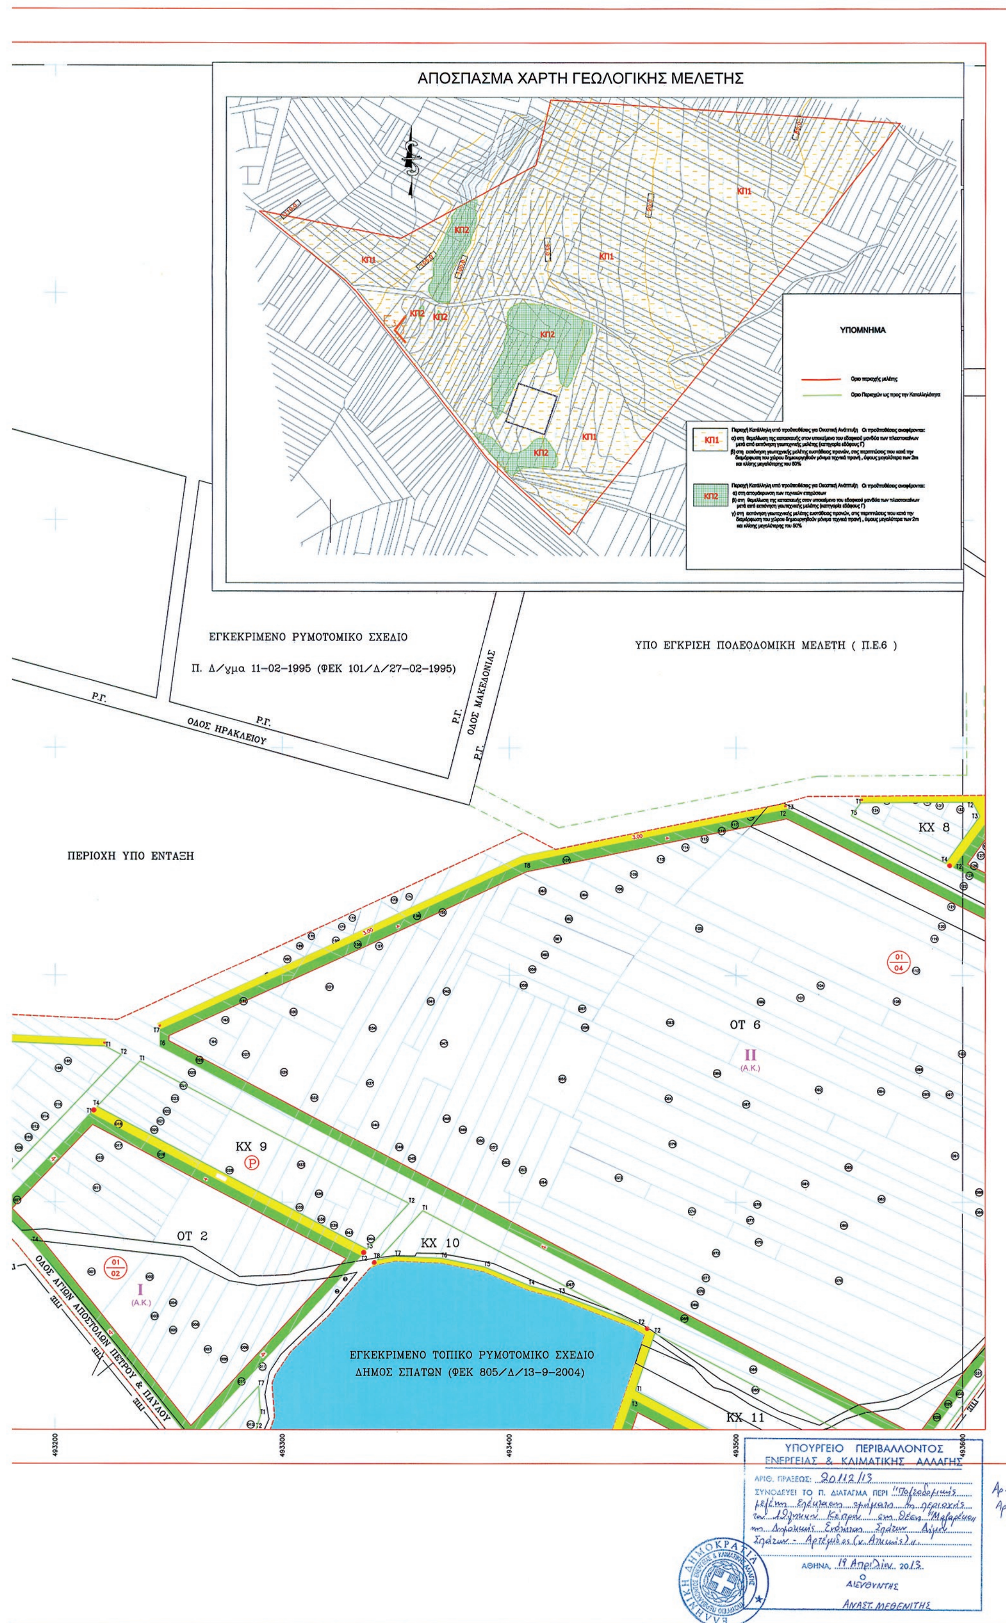
ΑΠΟΣΠΑΣΜΑ ΧΑΡΤΗ ΓΕΩΛΟΓΙΚΗΣ ΜΕΛΕΤΗΣ
ΚΠ1
ΚΠ2
ΥΠΟΜΝΗΜΑ
ΕΓΚΕΚΡΙΜΕΝΟ ΡΥΜΟΤΟΜΙΚΟ ΣΧΕΔΙΟ
Π. Δ/γμα 11-02-1995 (ΦΕΚ 101/Δ/27-02-1995)
ΥΠΟ ΕΓΚΡΙΣΗ ΠΟΛΕΟΔΟΜΙΚΗ ΜΕΛΕΤΗ (Π.Ε.6)
Ρ.Γ.
ΟΔΟΣ ΗΡΑΚΛΕΙΟΥ
ΟΔΟΣ ΜΑΚΕΔΟΝΙΑΣ
ΠΕΡΙΟΧΗ ΥΠΟ ΕΝΤΑΞΗ
ΚΧ 8
ΟΤ 6
II
(Α.Κ.)
ΚΧ 9
ΟΤ 2
I
(Α.Κ.)
ΚΧ 10
ΚΧ 11
ΟΔΟΣ ΑΓΙΩΝ ΑΠΟΣΤΟΛΩΝ ΠΕΤΡΟΥ & ΠΑΥΛΟΥ
ΕΓΚΕΚΡΙΜΕΝΟ ΤΟΠΙΚΟ ΡΥΜΟΤΟΜΙΚΟ ΣΧΕΔΙΟ
ΔΗΜΟΣ ΣΠΑΤΩΝ (ΦΕΚ 805/Δ/13-9-2004)
493200
493300
493400
493500
493600
ΥΠΟΥΡΓΕΙΟ ΠΕΡΙΒΑΛΛΟΝΤΟΣ
ΕΝΕΡΓΕΙΑΣ & ΚΛΙΜΑΤΙΚΗΣ ΑΛΛΑΓΗΣ
ΑΡΙΘ. ΠΡΑΞΕΩΣ: 20112/13
ΣΥΝΟΔΕΥΕΙ ΤΟ Π. ΔΙΑΤΑΓΜΑ ΠΕΡΙ
ΑΘΗΝΑ, 19 Απριλίου 2013
Ο ΔΙΕΥΘΥΝΤΗΣ
ΑΝΑΣΤ. ΜΕΘΕΝΙΤΗΣ
ΕΛΛΗΝΙΚΗ ΔΗΜΟΚΡΑΤΙΑ
ΥΠΟΥΡΓΕΙΟ ΠΕΡΙΒΑΛΛΟΝΤΟΣ ΕΝΕΡΓΕΙΑΣ & ΚΛΙΜΑΤΙΚΗΣ ΑΛΛΑΓΗΣ
Αρ. Φακ 41/13
Αρ. Φχ. 3.

ΔΗΜΟΣ ΣΠΑΤΩΝ

ΥΠΟΜΝΗΜΑ

ΥΠΟΥΡΓΕΙΟ ΠΕΡΙΒΑΛΛΟΝΤΟΣ
ΕΝΕΡΓΕΙΑΣ & ΚΛΙΜΑΤΙΚΗΣ ΑΛΛΑΓΗΣ

ΟΡΙΑ ΕΝΟΤΗΤΩΝ

ΓΠΣ — ΟΡΙΟ ΓΠΣ
ΟΡΙΟ ΣΧΕΔΙΟΥ
ΟΡΙΟ ΖΠΑ (Νόμος 2338 ΦΕΚ 202Α/95)

ΡΥΜΟΤΟΜΙΑ

ΡΥΜΟΤΟΜΙΚΗ ΓΡΑΜΜΗ
ΟΙΚΟΔΟΜΙΚΗ ΓΡΑΜΜΗ
ΠΡΟΤΕΙΝΟΜΕΝΗ ΡΥΜΟΤΟΜΙΚΗ ΓΡΑΜΜΗ ΠΕΡΙΟΧΗΣ ΠΕ6 (ΥΠΟ ΕΝΤΑΞΗ)
ΥΦΙΣΤΑΜΕΝΗ ΡΥΜΟΤΟΜΙΚΗ ΓΡΑΜΜΗ
ΟΤ 1 — ΟΙΚΟΔΟΜΙΚΟ ΤΕΤΡΑΓΩΝΟ
4 — ΠΛΑΤΟΣ ΠΡΑΣΙΑΣ
I (Α.Κ.) — ΤΟΜΕΑΣ I ΑΡΤΙΟΤΗΣ: 2000 τ.μ.
II (Α.Κ.) — ΤΟΜΕΑΣ II ΑΡΤΙΟΤΗΣ: 10000 τ.μ.
ΟΡΙΟ ΙΔΙΟΚΤΗΣΙΑΣ
ΣΥΡΜΑΤΟΠΛΕΓΜΑ
Κολόνα ΔΕΗ

ΚΟΙΝΟΧΡΗΣΤΟΙ ΧΩΡΟΙ

ΚΧ — ΚΟΙΝΟΧΡΗΣΤΟΣ ΧΩΡΟΣ
ΠΡΑΣΙΑ
ΠΕΖΟΔΡΟΜΟΣ
Πεζόδρομος — ΠΕΖΟΔΡΟΜΟΣ
ΤΟΠΙΚΟ ΡΥΜΟΤΟΜΙΚΟ (ΦΕΚ 805/Δ/13-9-2004)
P — ΥΠΑΙΘΡΙΟΣ ΧΩΡΟΣ ΣΤΑΘΜΕΥΣΗΣ

ΟΡΟΙ ΔΟΜΗΣΗΣ

ΤΟΜΕΙΣ	Σ.Δ.	ΑΡΤΙΟΤΗΤΑ	ΚΑΛΥΨΗ	ΥΨΟΣ
I Αθλητικό Κέντρο	0.1	Ε =2.000 τ.μ. Πρ.=30 μ.	40%	κατά Γ.Ο.Κ.
II Αθλητικό Κέντρο	0.1	Ε =10.000 τ.μ. Πρ.=40 μ.	40%	κατά Γ.Ο.Κ.

ΕΛΛΗΝΙΚΗ ΔΗΜΟΚΡΑΤΙΑ
ΔΗΜΟΣ ΣΠΑΤΩΝ

ΥΠΟΥΡΓΕΙΟ ΠΕΡΙΒΑΛΛΟΝΤΟΣ
ΕΝΕΡΓΕΙΑΣ & ΚΛΙΜΑΤΙΚΗΣ ΑΛΛΑΓΗΣ

ΜΕΛΕΤΗ
ΠΟΛΕΟΔΟΜΙΚΗ ΜΕΛΕΤΗ ΕΝΤΑΞΗΣ
ΑΘΛΗΤΙΚΟ ΚΕΝΤΡΟ Ι

Ομάδα μελέτης:

μελετητές:
ΝΙΚΟΣ ΓΡΟΖΟΠΟΥΛΟΣ
Αρχιτέκτων - Πολεοδόμος
ΛΟΥΚΑΣ ΚΑΝΤΑΡΗΣ
Τοπογράφος Μηχ/κός

επιστημονικοί συνεργάτες
ΜΑΡΑ ΓΡΟΖΟΠΟΥΛΟΥ
Χωροτακτης - Πολεοδόμος
ΠΑΝΑΓΙΩΤΗΣ ΜΠΕΡΔΟΣ
Τεχν. Τοπογραφος (G.I.S.)
ΜΙΧΑΛΗΣ ΛΙΟΝΗΣ
Γεωλόγος

στάδιο μελέτης : ΠΟΛΕΔΟΜΙΚΗ ΜΕΛΕΤΗ

Θέμα σχεδίου: ΡΥΜΟΤΟΜΙΚΟ ΣΧΕΔΙΟ

ΔΙΑΓΡΑΜΜΑ ΣΥΝΔΕΣΗΣ ΦΥΛΛΩΝ

04928-42006/1	04936-42006/1	
04928-42000/1		


Χάρτης: Π.1.2

Κλίμακα: 1:1000

Ημερομηνία: ΦΕΒΡΟΥΑΡΙΟΣ 2009

Μελετητές:

Επιβλέποντες:

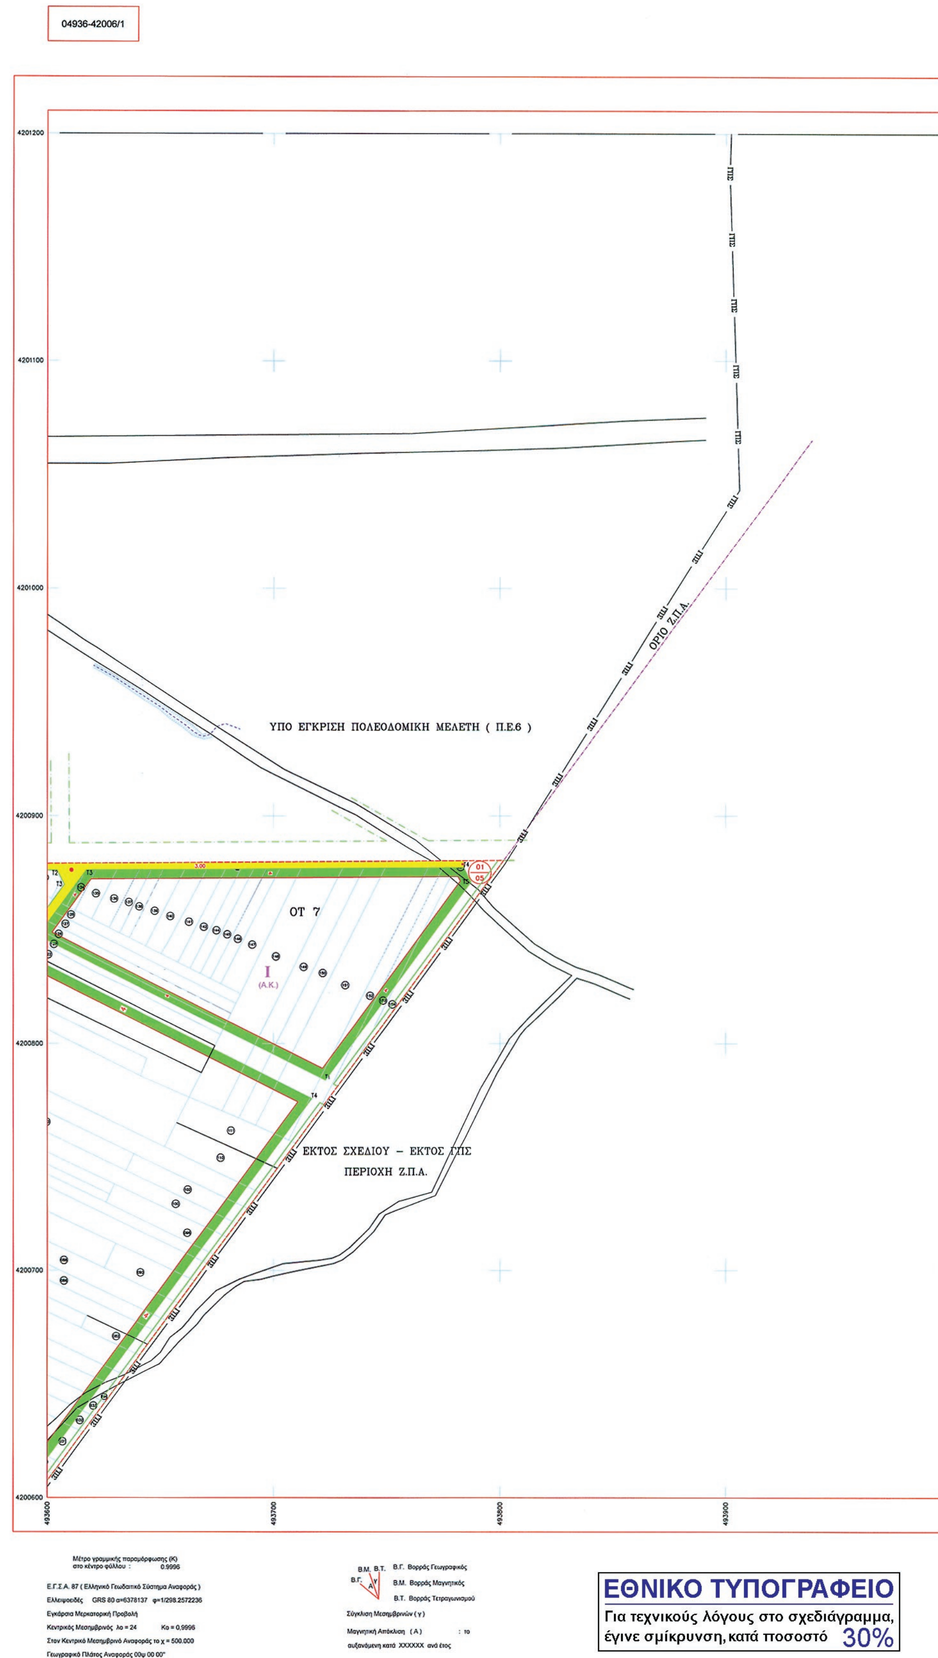
04936-42006/1
4201200
4201100
4201000
4200900
4200800
4200700
4200600
493600
493700
493800
493900
ΓΠΣ
ΟΡΙΟ Ζ.Π.Α.
ΥΠΟ ΕΓΚΡΙΣΗ ΠΟΛΕΟΔΟΜΙΚΗ ΜΕΛΕΤΗ (Π.Ε.6)
ΟΤ 7
I
(Α.Κ.)
ΕΚΤΟΣ ΣΧΕΔΙΟΥ – ΕΚΤΟΣ ΓΠΣ
ΠΕΡΙΟΧΗ Ζ.Π.Α.
Μέτρο γραμμικής παραμόρφωσης (Κ)
στο κέντρο φύλλου : 0.9996
Ε.Γ.Σ.Α. 87 (Ελληνικό Γεωδαιτικό Σύστημα Αναφοράς)
Ελλειψοειδές GRS 80 α=6378137 φ=1/298.2572236
Εγκάρσια Μερκατορική Προβολή
Κεντρικός Μεσημβρινός λο = 24 Κο = 0,9996
Στον Κεντρικό Μεσημβρινό Αναφοράς το χ = 500.000
Γεωγραφικό Πλάτος Αναφοράς 00ψ 00 00"
Β.Μ. Β.Τ.
Β.Γ.
Β.Γ. Βορράς Γεωγραφικός
Β.Μ. Βορράς Μαγνητικός
Β.Τ. Βορράς Τετραγωνισμού
Σύγκλιση Μεσημβρινών (γ)
Μαγνητική Απόκλιση (Α) : το
αυξανόμενη κατά XXXXXX ανά έτος
ΕΘΝΙΚΟ ΤΥΠΟΓΡΑΦΕΙΟ
Για τεχνικούς λόγους στο σχεδιάγραμμα,
έγινε σμίκρυνση, κατά ποσοστό 30%

ΥΠΟΥΡΓΕΙΟ ΠΕΡΙΒΑΛΛΟΝΤΟΣ
ΕΝΕΡΓΕΙΑΣ & ΚΛΙΜΑΤΙΚΗΣ ΑΛΛΑΓΗΣ


ΓΕΩΜΕΤΡΙΚΑ ΧΑΡΑΚΤΗΡΙΣΤΙΚΑ Ο.Τ.

Κωδικοί	Εμβαδά	Κορυφές	X	Y	Πλευρές
		T2	493 604.319	4 200 876.075	7.158
		T3	493 607.566	4 200 869.696	25.486
		T4	493 592.423	4 200 849.196	46.540
		T5	493 550.813	4 200 870.044	7.097
KX 9	3 524.695	T1	493 237.351	4 200 761.886	133.909
		T2	493 355.842	4 200 699.503	27.217
		T3	493 337.361	4 200 679.523	134.325
		T4	493 218.511	4 200 742.114	27.310
KX 10	952.530	T1	493 361.888	4 200 696.320	107.806
		T2	493 457.282	4 200 646.098	37.713
		T3	493 422.115	4 200 659.719	13.901
		T4	493 408.745	4 200 663.524	21.219
		T5	493 389.152	4 200 671.672	19.301
		T6	493 370.234	4 200 675.499	20.439
		T7	493 349.813	4 200 676.365	7.988
		T8	493 341.980	4 200 674.797	29.319
KX 11	3 190.321	T1	493 455.698	4 200 617.202	26.622
		T2	493 464.340	4 200 642.382	125.289
		T3	493 575.203	4 200 584.016	26.628
		T4	493 559.381	4 200 562.598	117.183

ΓΕΩΜΕΤΡΙΚΑ ΧΑΡΑΚΤΗΡΙΣΤΙΚΑ Ο.Τ.

Κωδικοί	Εμβαδά	Κορυφές	X	Y	Πλευρές
KX 1	5 169.197	T1	493 222.075	4 200 768.493	7.918
		T2	493 229.081	4 200 764.803	86.197
		T3	493 169.618	4 200 702.401	104.205
		T4	493 088.585	4 200 767.916	7.140
		T5	493 091.121	4 200 774.590	131.095
OT 2	10 843.202	T1	493 215.643	4 200 739.104	134.388
		T2	493 334.550	4 200 676.483	110.272
		T3	493 259.673	4 200 595.530	111.165
		T4	493 190.133	4 200 682.258	20.756
		T5	493 175.538	4 200 697.017	58.135
KX 3	464.761	T1	493 290.493	4 200 606.416	6.335
		T2	493 288.622	4 200 600.364	16.303
		T3	493 280.747	4 200 586.089	5.225
		T4	493 276.902	4 200 582.550	5.339
		T5	493 272.479	4 200 579.559	14.404
		T6	493 263.468	4 200 590.797	38.510
		T7	493 289.617	4 200 619.068	12.682
KX 4	5 507.853	T1	493 492.724	4 200 472.360	93.409
		T2	493 437.223	4 200 397.227	18.234
		T3	493 425.524	4 200 411.213	84.252
		T4	493 364.583	4 200 469.390	14.677
		T5	493 370.133	4 200 482.978	123.049
OT 5	11 655.603	T1	493 495.511	4 200 476.134	86.001
		T2	493 409.831	4 200 483.555	137.251
		T3	493 454.384	4 200 613.373	115.951
		T4	493 556.977	4 200 559.343	103.449
OT 6	69 650.024	T1	493 447.955	4 200 857.699	72.806
		T2	493 519.329	4 200 872.066	3.411
		T3	493 522.614	4 200 872.987	217.191
		T4	493 716.796	4 200 775.697	228.191
		T5	493 581.213	4 200 592.153	378.725
		T6	493 246.094	4 200 768.584	7.161
		T7	493 246.287	4 200 775.742	176.248
		T8	493 406.433	4 200 849.341	42.355
OT 7	10 597.192	T1	493 722.826	4 200 783.861	141.796
		T2	493 596.052	4 200 847.378	35.791
		T3	493 617.318	4 200 876.166	166.601
		T4	493 783.915	4 200 877.334	7.157
		T5	493 787.162	4 200 870.955	108.279
KX 8	904.797	T1	493 555.030	4 200 875.752	49.290

ΑΠΟΣΠΑΣΜΑ ΧΑΡΤΗ ΓΕΩΛΟΓΙΚΗΣ ΜΕΛΕΤΗΣ

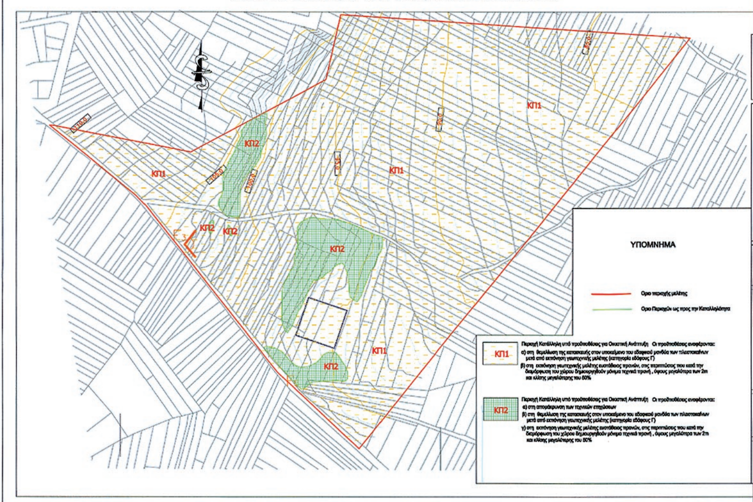

ΥΠΟΥΡΓΕΙΟ ΠΕΡΙΒΑΛΛΟΝΤΟΣ
ΕΝΕΡΓΕΙΑΣ & ΚΛΙΜΑΤΙΚΗΣ ΑΛΛΑΓΗΣ
ΑΡΙΘ. ΠΡΑΞΕΩΣ: 20/12/13
ΣΥΝΟΔΕΥΕΙ ΤΟ Π. ΔΙΑΤΑΓΜΑ ΠΕΡΙ "Πολεοδομικής μελέτη επέκτασης τμήματος της περιοχής ... Αθλητικού Κέντρου στη θέση "Μαγγαρέικο" της Δημοτικής Ενότητας Σπάτων Δήμου Σπάτων - Αρτέμιδας (ν. Αττικής)
ΑΘΗΝΑ, 19 Απριλίου 2018
Ο
Δ/ντής



ΑΝΑΣΤ. ΜΕΘΕΝΙΤΗΣ

Αρ. Φακ. 41/13
αρ. σχ. 3

494000 494100 494200 494300 494400

Δ Η Μ Ο Σ   Σ Π Α Τ Ω Ν

ΥΠΟΜΝΗΜΑ

ΟΡΙΑ ΕΝΟΤΗΤΩΝ

ΓΠΣ — ΟΡΙΟ ΓΠΣ
ΟΡΙΟ ΣΧΕΔΙΟΥ
ΟΡΙΟ ΖΠΑ (Νόμος 2338 ΦΕΚ 202Α/95)

ΡΥΜΟΤΟΜΙΑ

ΡΥΜΟΤΟΜΙΚΗ ΓΡΑΜΜΗ
ΟΙΚΟΔΟΜΙΚΗ ΓΡΑΜΜΗ
ΠΡΟΤΕΙΝΟΜΕΝΗ ΡΥΜΟΤΟΜΙΚΗ ΓΡΑΜΜΗ ΠΕΡΙΟΧΗΣ ΠΕ6 (ΥΠΟ ΕΝΤΑΞΗ)
ΥΦΙΣΤΑΜΕΝΗ ΡΥΜΟΤΟΜΙΚΗ ΓΡΑΜΜΗ
ΟΤ 1 — ΟΙΚΟΔΟΜΙΚΟ ΤΕΤΡΑΓΩΝΟ
4 — ΠΛΑΤΟΣ ΠΡΑΣΙΑΣ
I (Α.Κ.) — ΤΟΜΕΑΣ I ΑΡΤΙΟΤΗΣ: 2000 τ.μ.
II (Α.Κ.) — ΤΟΜΕΑΣ II ΑΡΤΙΟΤΗΣ: 10000 τ.μ.
ΟΡΙΟ ΙΔΙΟΚΤΗΣΙΑΣ
ΣΥΡΜΑΤΟΠΛΕΓΜΑ
Κολόνα ΔΕΗ

ΚΟΙΝΟΧΡΗΣΤΟΙ ΧΩΡΟΙ

ΚΧ — ΚΟΙΝΟΧΡΗΣΤΟΣ ΧΩΡΟΣ
ΠΡΑΣΙΑ
ΠΕΖΟΔΡΟΜΟΣ
Πεζόδρομος — ΠΕΖΟΔΡΟΜΟΣ
ΤΟΠΙΚΟ ΡΥΜΟΤΟΜΙΚΟ (ΦΕΚ 805/Δ/13-9-2004)
P — ΥΠΑΙΘΡΙΟΣ ΧΩΡΟΣ ΣΤΑΘΜΕΥΣΗΣ

ΟΡΟΙ ΔΟΜΗΣΗΣ

ΤΟΜΕΙΣ	Σ.Δ.	ΑΡΤΙΟΤΗΤΑ	ΚΑΛΥΨΗ	ΥΨΟΣ
I Αθλητικό Κέντρο	0.1	Ε =2.000 τ.μ. Πρ.=30 μ.	40%	κατά Γ.Ο.Κ.
II Αθλητικό Κέντρο	0.1	Ε =10.000 τ.μ. Πρ.=40 μ.	40%	κατά Γ.Ο.Κ.

ΕΛΛΗΝΙΚΗ ΔΗΜΟΚΡΑΤΙΑ

ΥΠΟΥΡΓΕΙΟ ΠΕΡΙΒΑΛΛΟΝΤΟΣ ΕΝΕΡΓΕΙΑΣ & ΚΛΙΜΑΤΙΚΗΣ ΑΛΛΑΓΗΣ

Δ Η Μ Ο Σ   Σ Π Α Τ Ω Ν

ΜΕΛΕΤΗ
ΠΟΛΕΟΔΟΜΙΚΗ ΜΕΛΕΤΗ ΕΝΤΑΞΗΣ
ΑΘΛΗΤΙΚΟ ΚΕΝΤΡΟ Ι

Ομάδα μελέτης:

μελετητές:
ΝΙΚΟΣ ΓΡΟΖΟΠΟΥΛΟΣ, Αρχιτέκτων - Πολεοδόμος
ΛΟΥΚΑΣ ΚΑΝΤΑΡΗΣ, Τοπογράφος Μηχ/κός

επιστημονικοί συνεργάτες:
ΜΑΡΑ ΓΡΟΖΟΠΟΥΛΟΥ, Χωροτακτης - Πολεοδόμος
ΠΑΝΑΓΙΩΤΗΣ ΜΠΕΡΔΟΣ, Τεχν. Τοπογραφος (G.I.S.)
ΜΙΧΑΛΗΣ ΛΙΟΝΗΣ, Γεωλόγος

στάδιο μελέτης: ΠΟΛΕΔΟΜΙΚΗ ΜΕΛΕΤΗ

Θέμα σχεδίου: ΡΥΜΟΤΟΜΙΚΟ ΣΧΕΔΙΟ

ΔΙΑΓΡΑΜΜΑ ΣΥΝΔΕΣΗΣ ΦΥΛΛΩΝ

04928-42006/1	04936-42006/1	
04928-42000/1		

Χάρτης: Π.1.2

Κλίμακα: 1:1000

Ημερομηνία: ΦΕΒΡΟΥΑΡΙΟΣ 2009

Μελετητές:

Επιβλέποντες:

ΕΘΝΙΚΟ ΤΥΠΟΓΡΑΦΕΙΟ

ΕΦΗΜΕΡΙΣ ΤΗΣ ΚΥΒΕΡΝΗΣΕΩΣ

ΤΙΜΗ ΠΩΛΗΣΗΣ ΦΥΛΛΩΝ ΤΗΣ ΕΦΗΜΕΡΙΔΑΣ ΤΗΣ ΚΥΒΕΡΝΗΣΕΩΣ

Σε έντυπη μορφή:

- Για τα Φ.Ε.Κ. από 1 έως 16 σελίδες σε 1 € προσαυξανόμενη κατά 0,20 € για κάθε επιπλέον οκτασέλιδο ή μέρος αυτού.
- Για τα φωτοαντίγραφα Φ.Ε.Κ. σε 0,15 € ανά σελίδα.

Σε μορφή DVD/CD:

Τεύχος	Ετήσια έκδοση	Τριμηνιαία έκδοση	Μηνιαία έκδοση
Α΄	150 €	40 €	15 €
Β΄	300 €	80 €	30 €
Γ΄	50 €	-	-
Υ.Ο.Δ.Δ.	50 €	-	-
Δ΄	110 €	30 €	-

Τεύχος	Ετήσια έκδοση	Τριμηνιαία έκδοση	Μηνιαία έκδοση
Α.Α.Π.	110 €	30 €	-
Ε.Β.Ι.	100 €	-	-
Α.Ε.Δ.	5 €	-	-
Δ.Δ.Σ.	200 €	-	20 €
Α.Ε.-Ε.Π.Ε.	-	-	100 €

- Η τιμή πώλησης μεμονωμένων Φ.Ε.Κ. σε μορφή cd-rom από εκείνα που διατίθενται σε ψηφιακή μορφή και μέχρι 100 σελίδες, σε 5 € προσαυξανόμενη κατά 1 € ανά 50 σελίδες.

ΕΤΗΣΙΕΣ ΣΥΝΔΡΟΜΕΣ Φ.Ε.Κ.

Τεύχος	Έντυπη μορφή
Α΄	225 €
Β΄	320 €
Γ΄	65 €
Υ.Ο.Δ.Δ.	65 €

Τεύχος	Έντυπη μορφή
Δ΄	160 €
Α.Α.Π.	160 €
Ε.Β.Ι.	65 €
Α.Ε.Δ.	10 €

Τεύχος	Έντυπη μορφή
Α.Ε.-Ε.Π.Ε.	2.250 €
Δ.Δ.Σ.	225 €
Α.Σ.Ε.Π.	70 €
Ο.Π.Κ.	-

- Το τεύχος Α.Σ.Ε.Π. (έντυπη μορφή) θα αποστέλλεται σε συνδρομητές ταχυδρομικά, με την επιβάρυνση των 70 €, ποσό το οποίο αφορά τα ταχυδρομικά έξοδα.

- Η καταβολή γίνεται σε όλες τις Δημόσιες Οικονομικές Υπηρεσίες (Δ.Ο.Υ.). Το πρωτότυπο διπλότυπο (έγγραφο αριθμ. πρωτ. 9067/28.2.2005 2η Υπηρεσία Επιτρόπου Ελεγκτικού Συνεδρίου) με φροντίδα των ενδιαφερομένων, πρέπει να αποστέλλεται ή να κατατίθεται στο Εθνικό Τυπογραφείο (Καποδιστρίου 34, Τ.Κ. 104 32 Αθήνα).
- Σημειώνεται ότι φωτοαντίγραφα διπλοτύπων, ταχυδρομικές Επιταγές για την εξόφληση της συνδρομής, δεν γίνονται δεκτά και θα επιστρέφονται.
- Οι οργανισμοί τοπικής αυτοδιοίκησης, τα νομικά πρόσωπα δημοσίου δικαίου, τα μέλη της Ένωσης Ιδιοκτητών Ημερησίου Τύπου Αθηνών και Επαρχίας, οι τηλεοπτικοί και ραδιοφωνικοί σταθμοί, η Ε.Σ.Η.Ε.Α, τα τριτοβάθμια συνδικαλιστικά όργανα και οι τριτοβάθμιες επαγγελματικές ενώσεις δικαιούνται έκπτωσης πενήντα τοις εκατό (50%) επί της ετήσιας συνδρομής.
- Το ποσό υπέρ ΤΑ.Π.Ε.Τ. (5% επί του ποσού συνδρομής), καταβάλλεται ολόκληρο (Κ.Α.Ε. 3512) και υπολογίζεται πριν την έκπτωση.
- Στην Ταχυδρομική συνδρομή του τεύχους Α.Σ.Ε.Π. δεν γίνεται έκπτωση.

Πληροφορίες για δημοσιεύματα που καταχωρίζονται στα Φ.Ε.Κ. στο τηλ.: 210 5279000.
Φωτοαντίγραφα παλαιών Φ.Ε.Κ.: τηλ.: 210 8220885.

Τα φύλλα όλων των τευχών της Εφημερίδας της Κυβερνήσεως διατίθενται δωρεάν σε ηλεκτρονική μορφή από την ιστοσελίδα του Εθνικού Τυπογραφείου (www.et.gr)

Ηλεκτρονική Διεύθυνση: http://www.et.gr - e-mail: webmaster.et@et.gr

ΟΙ ΥΠΗΡΕΣΙΕΣ ΕΞΥΠΗΡΕΤΗΣΗΣ ΠΟΛΙΤΩΝ ΛΕΙΤΟΥΡΓΟΥΝ ΚΑΘΗΜΕΡΙΝΑ ΑΠΟ 08:00 ΜΕΧΡΙ 13:30



ΑΠΟ ΤΟ ΕΘΝΙΚΟ ΤΥΠΟΓΡΑΦΕΙΟ
ΚΑΠΟΔΙΣΤΡΙΟΥ 34 * ΑΘΗΝΑ 104 32 * ΤΗΛ. 210 52 79 000 * FAX 210 52 21 004